


Østergade 7 2.

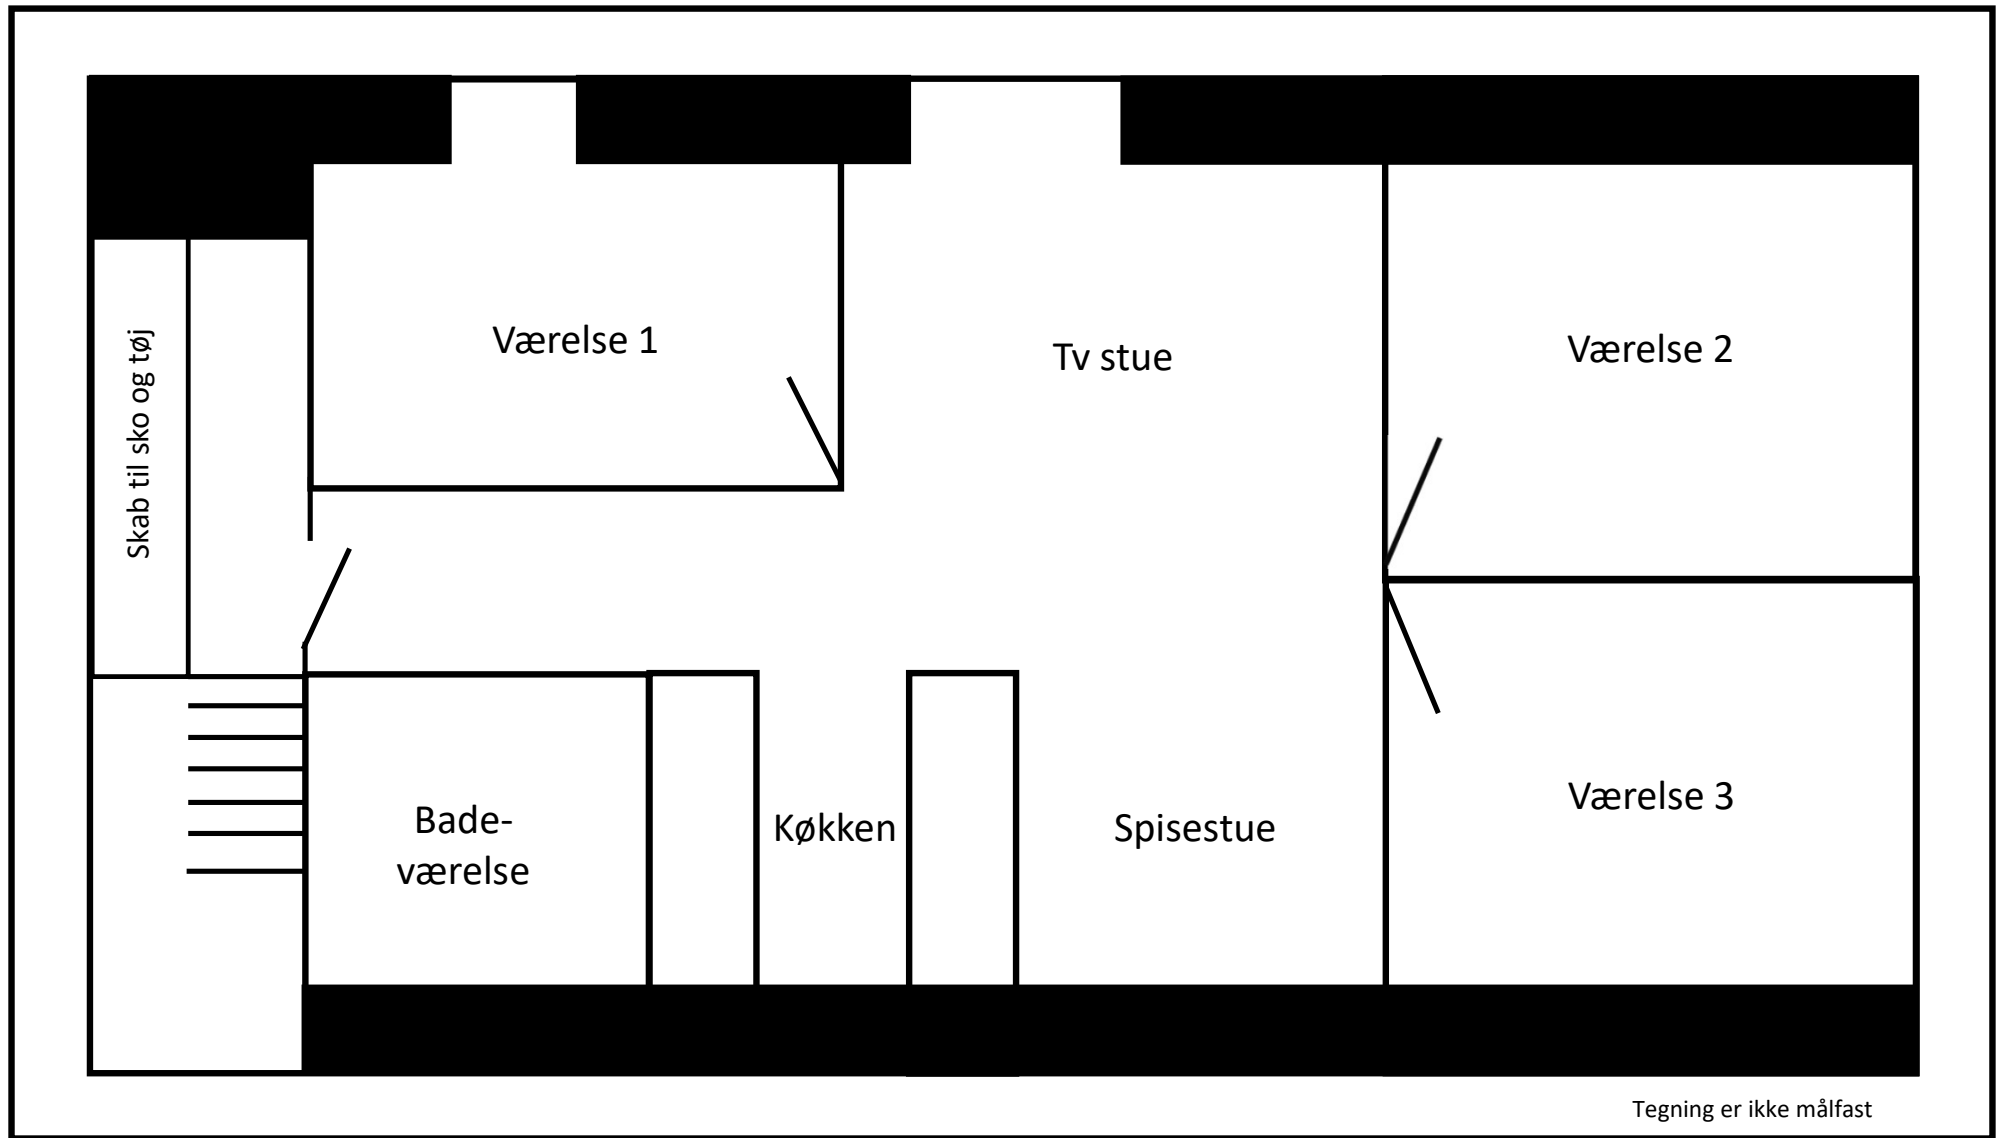

Tegning er ikke målfast